


CONGRESS BUILDING - ROOF

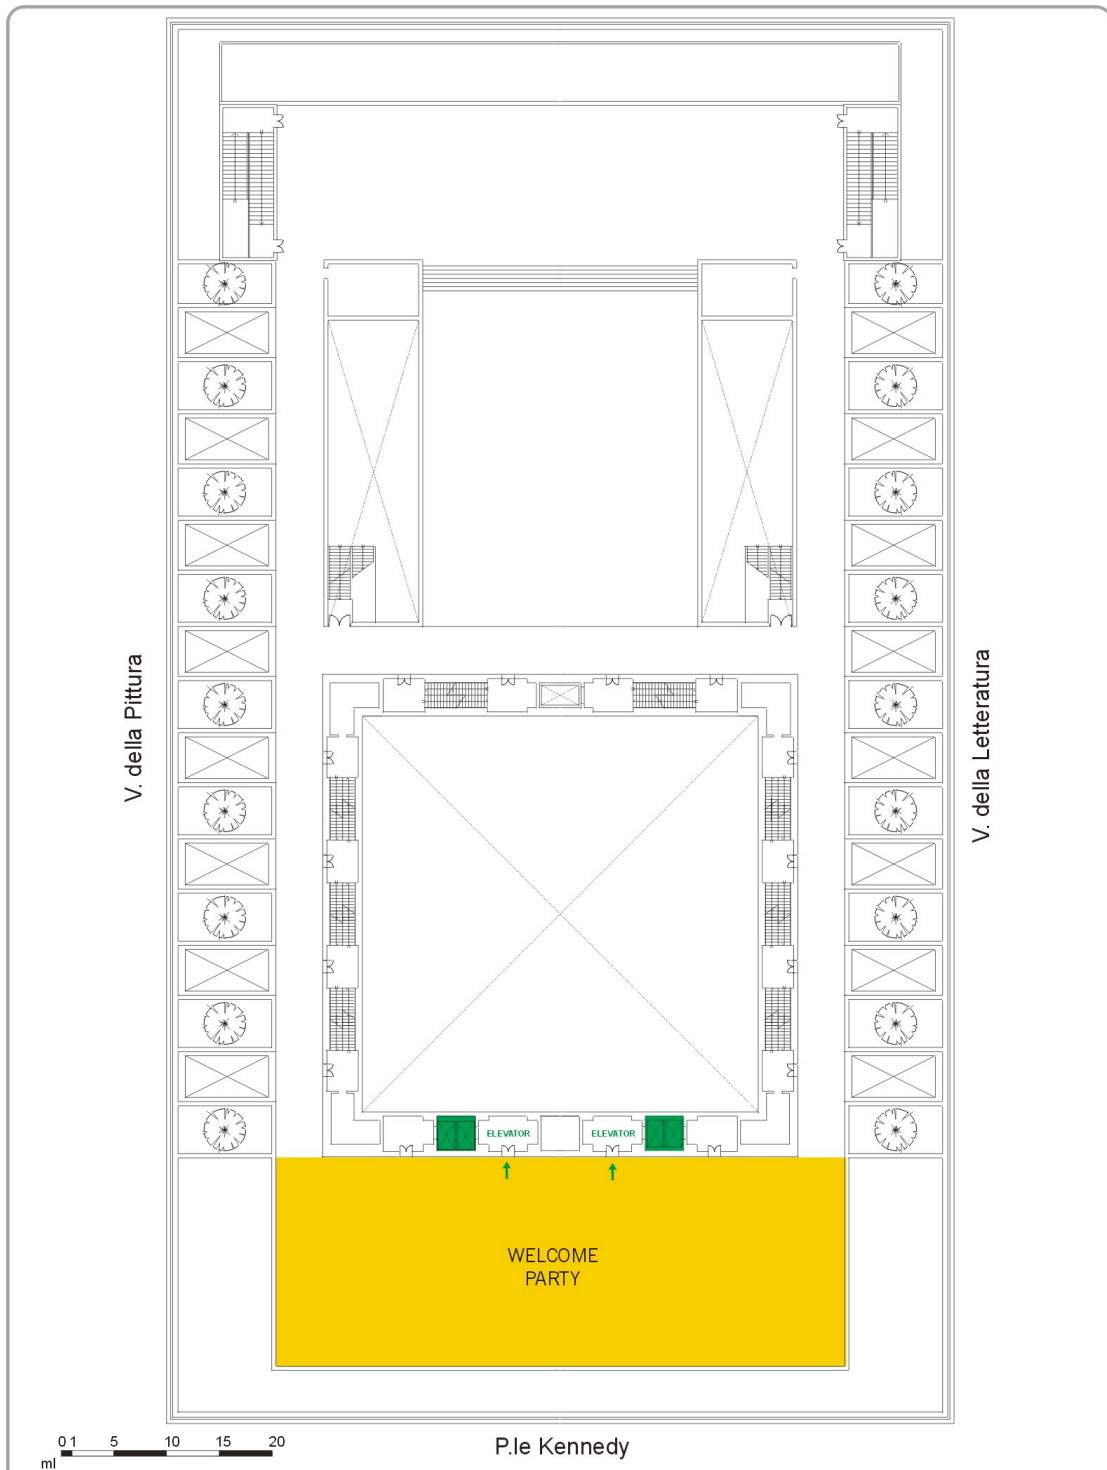

 	PROGETTO :	ICM 2003	PROJECT MANAGER : Roberta Asciolla PROJECT DESIGNER : Arch. Francesca Bassotti	DATA E LUOGO EVENTO : Roma 27/07 - 01/08/2003 DATA AGGIORNAMENTO : 21/05/2003	TAVOLA N° 4 PALAZZO DEI CONGRESSI - ROMA ROOF -
------	------------	-----------------	---	--	--